

Спецификация габионов верхней стены		
Тип	Объем	Число
ГИ-К-1.5x0.5x0.5	1.50 м ³	4
ГИ-К-1.5x1x1	3.00 м ³	2
ГИ-К-1x1x1	32.00 м ³	32
ГИ-К-2x0.5x0.5	7.00 м ³	14
	43.50 м ³	52

Спецификация габионов нижней стены		
Тип	Объем	Число
ГИ-К-1.5x0.5x0.5	3.75 м ³	10
ГИ-К-1.5x1x0.5	1.50 м ³	2
ГИ-К-1.5x1x1	69.00 м ³	46
ГИ-К-2x0.5x0.5	2.50 м ³	5
ГИ-К-2x1x1	8.00 м ³	4
ГСИ Лестница 2м	4.00 м ³	1
ГСИ Пандус	7.50 м ³	1
ГСИ Пергон 2,5x0,25x2,5	1.56 м ³	1
ГСИ Пергон 2,5x0,25x2,5	1.56 м ³	1
ГСИ Пергон 2x0,3x2,5	1.50 м ³	1
ГСИ Пергон 2x0,3x2,5	1.50 м ³	1
ГСИ Пергон 2x0,3x2,5	1.50 м ³	1
	103.88 м ³	74

Ведомость объема обратной засыпки верхней стены	
Тип	Объем
Засыпка 1	47.53 м ³
	47.53 м ³


Ведомость объема обратной засыпки нижней стены	
Тип	Объем
Засыпка 2	19.32 м ³
Засыпка 3	65.39 м ³
Засыпка 4	19.53 м ³
Засыпка 5	4.40 м ³
	108.64 м ³

Примечания:
 1. Сварные карты для лестниц:
 2x2-С50х50-4,0-Ц-1Д (К) - 4 шт.;
 2. Сварные карты для пандуса:
 2x1,5-С50х150-4,0-Ц-1Д - 6 шт.;
 2x1-С50х150-4,0-Ц-1Д - 4 шт.
 3. Размеры ячейки и нетиповых карт можно варьировать в зависимости от возможностей производства;
 4. Ступени лестниц изготавливаются путем нарезки сварных карт

ЗГК.02.002-2024 -					
Проект подпорной стены из габионов					
Изм.	Кол. уч.	Лист	№ док.	Подпись	Дата
Разработал		Гаршков Р.Я.			
Проверил					
Создание информационной модели подпорной стенки				Стадия	Лист
Общий вид конструкции				П	A001
				Общество с ограниченной ответственностью "Завод габионных конструкций"	

Согласовано	


Взам. инв. №	
Подп. и дата	
Инв. № подл.	

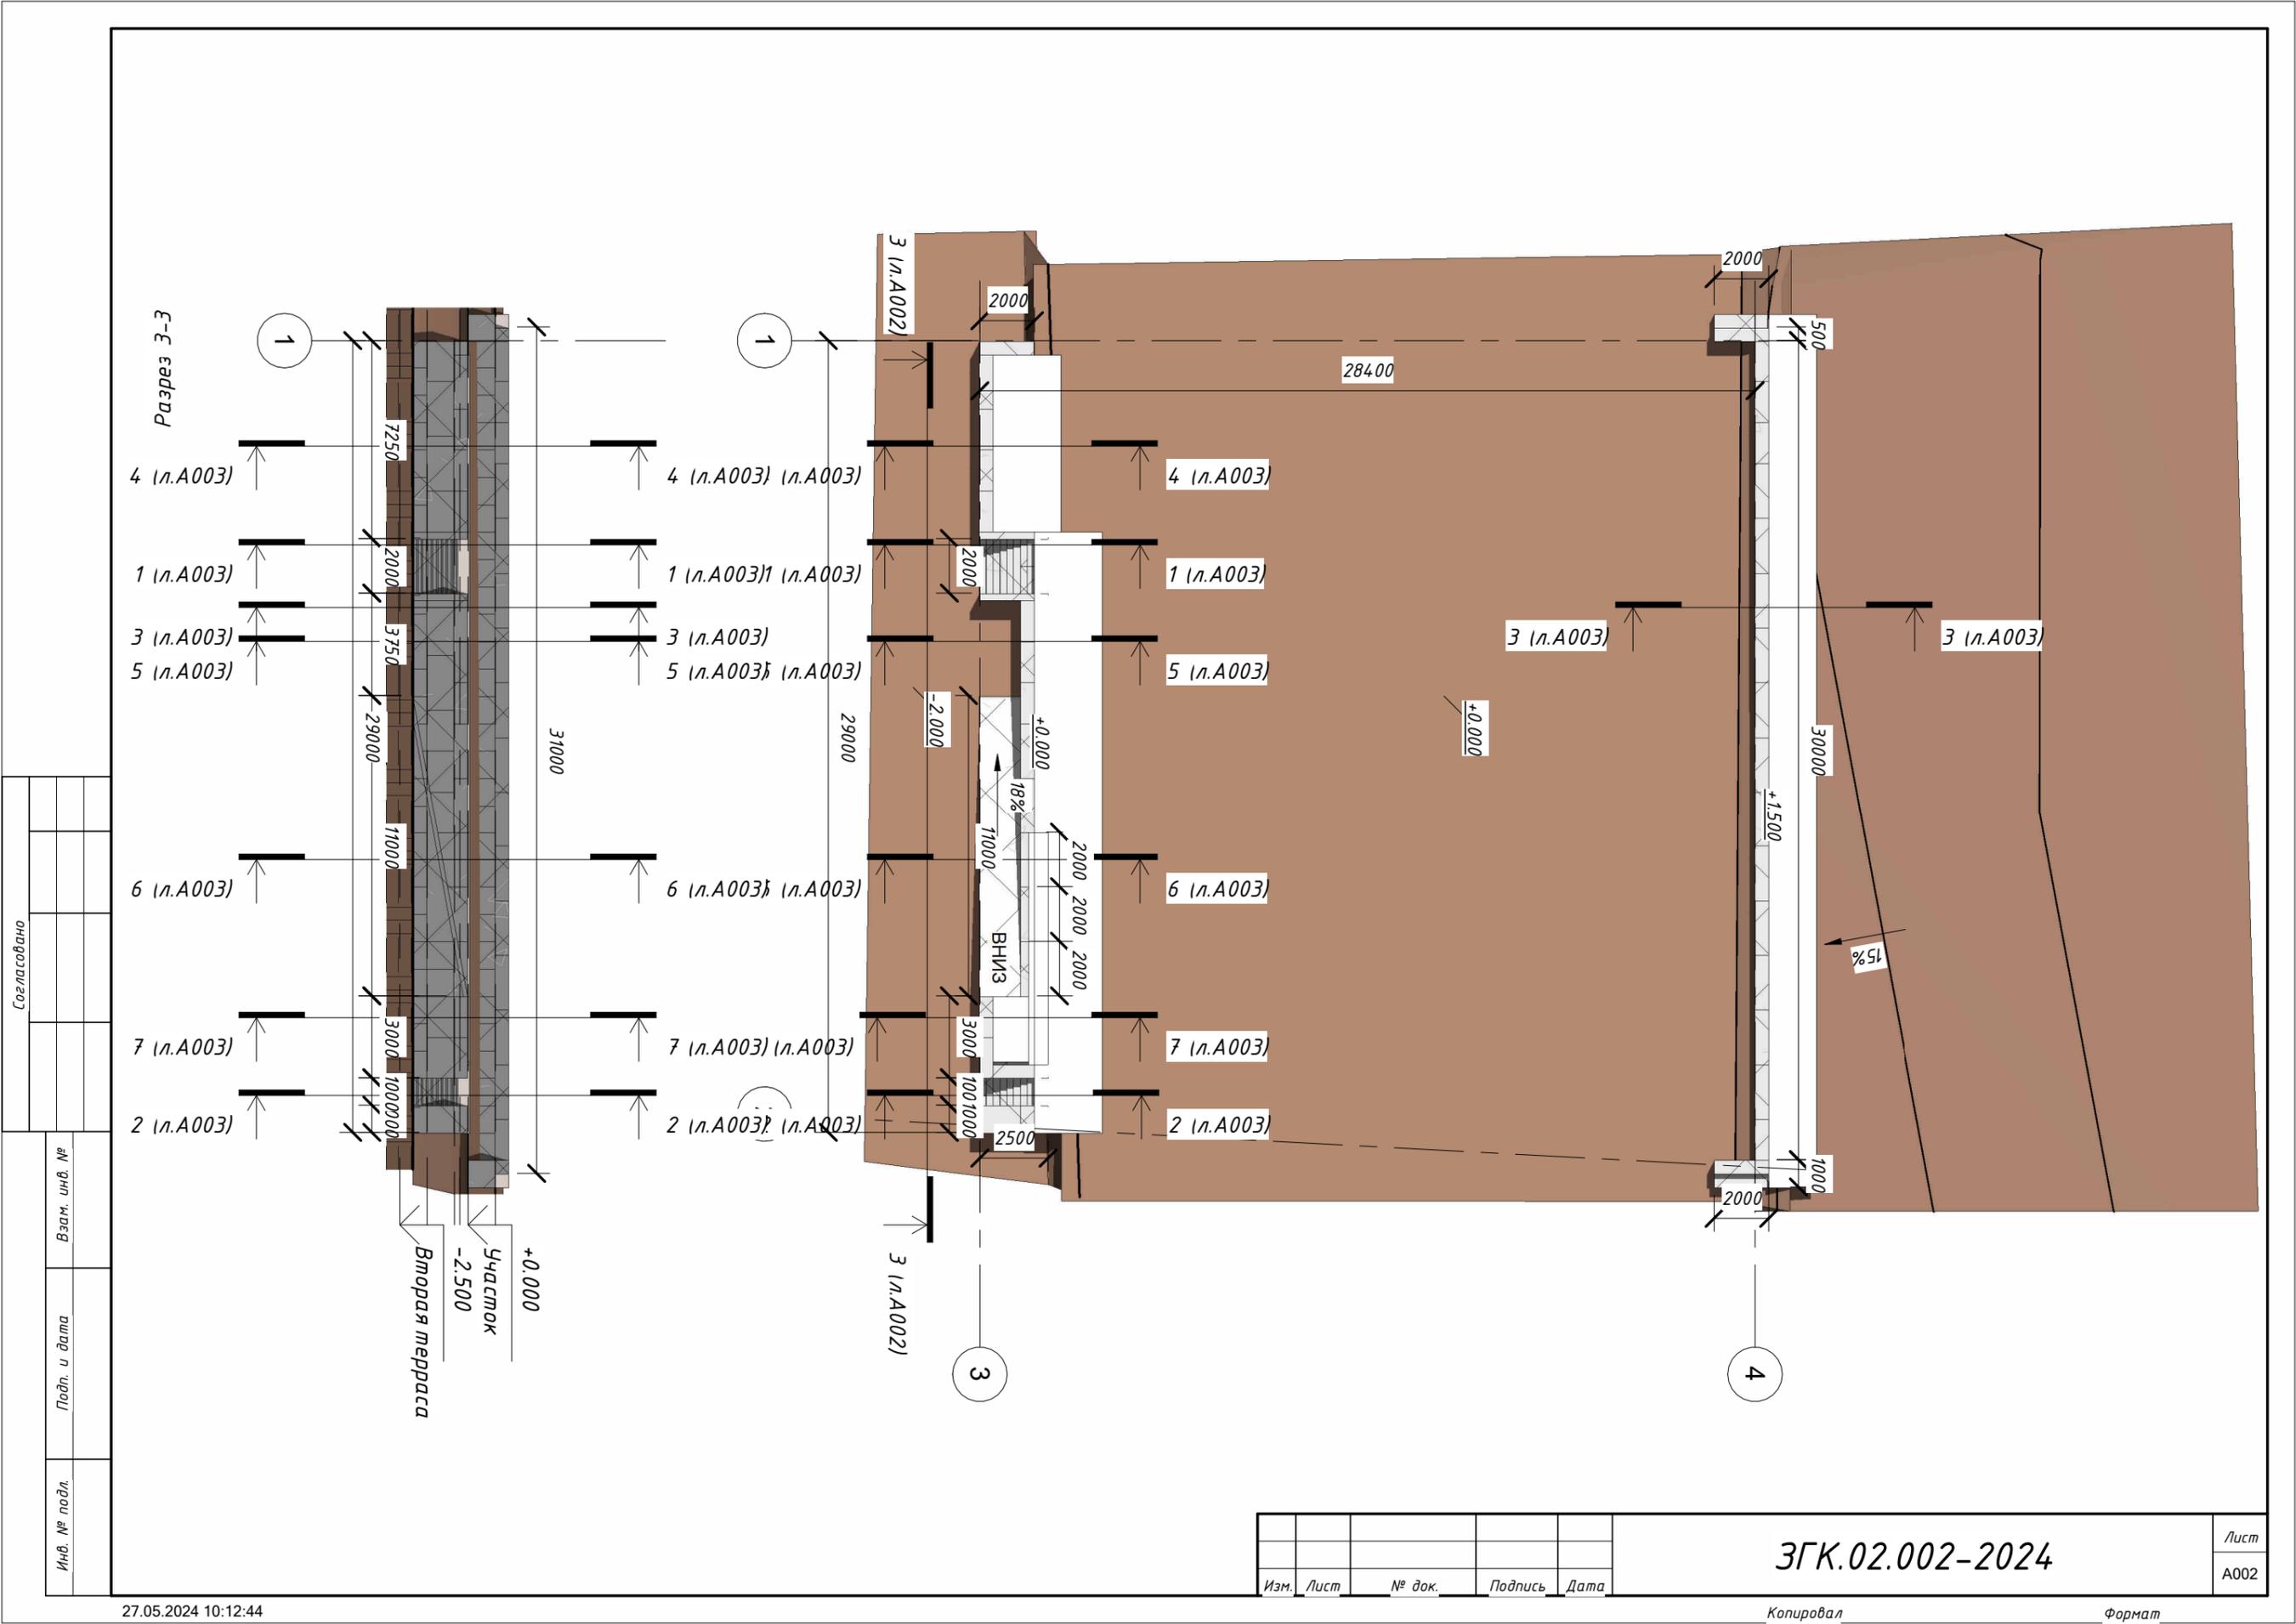


Согласовано			
Изм. № подл.	Изм.	№ док.	Дата
Взам. инв. №	Подп.	и дата	

ЗГК.02.002-2024


Лист
A002

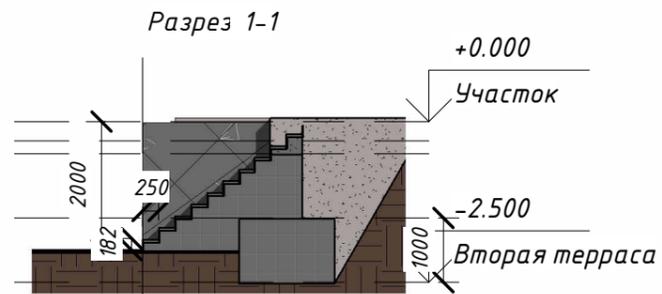

3

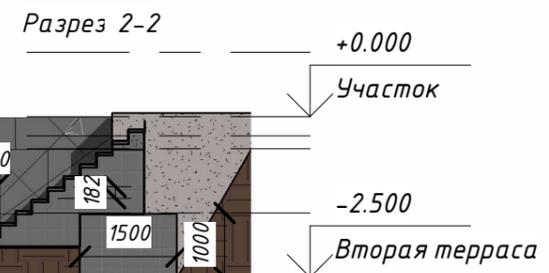

3

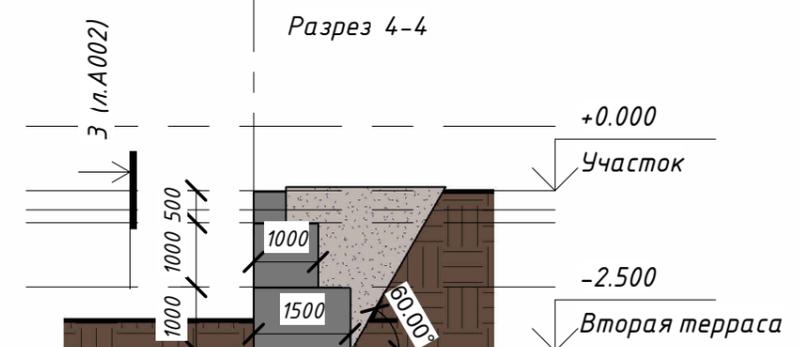


3


Разрез 5-5

Разрез 6-6


Разрез 7-7

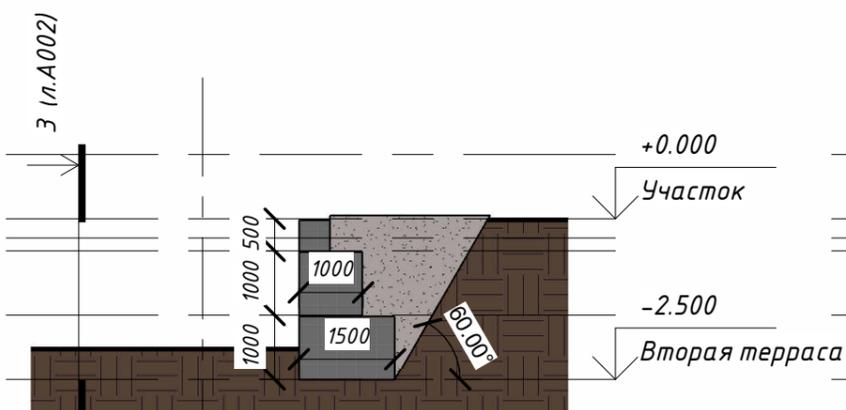

3

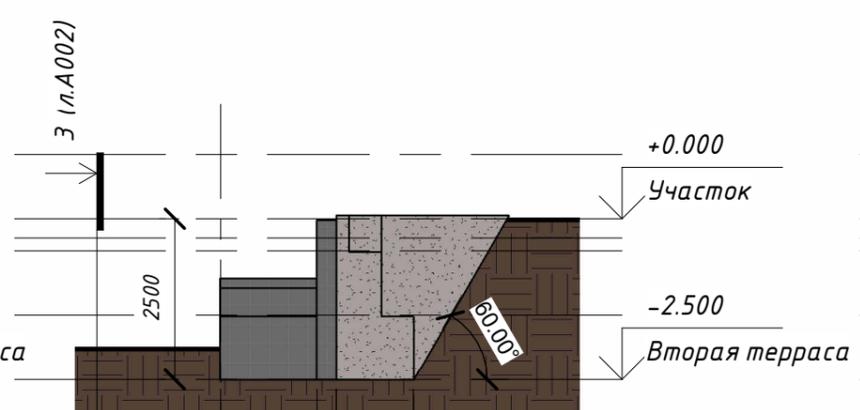


3

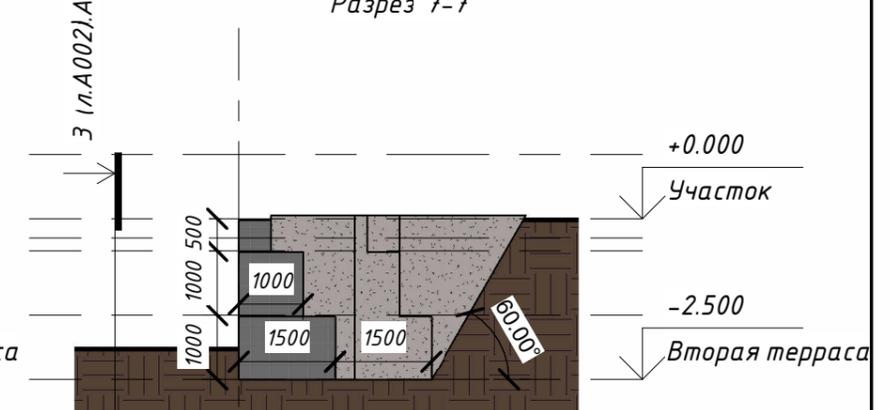

3

Разрез 3-3

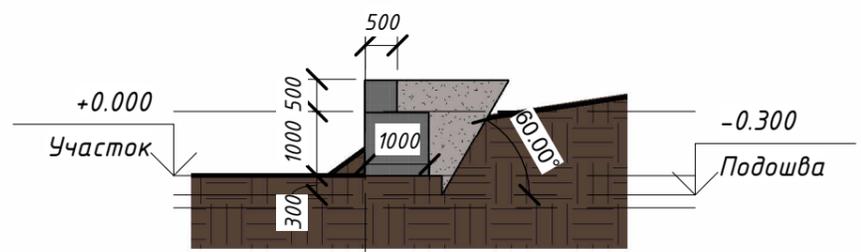


4


Согласовано	
Изм. № подл.	
Подп. и дата	
Взам. инв. №	

Изм.	Лист	№ док.	Подпись	Дата	3ГК.02.002-2024	Лист
						A003

Верхняя терраса, первый уровень (отн. отн 0.000)

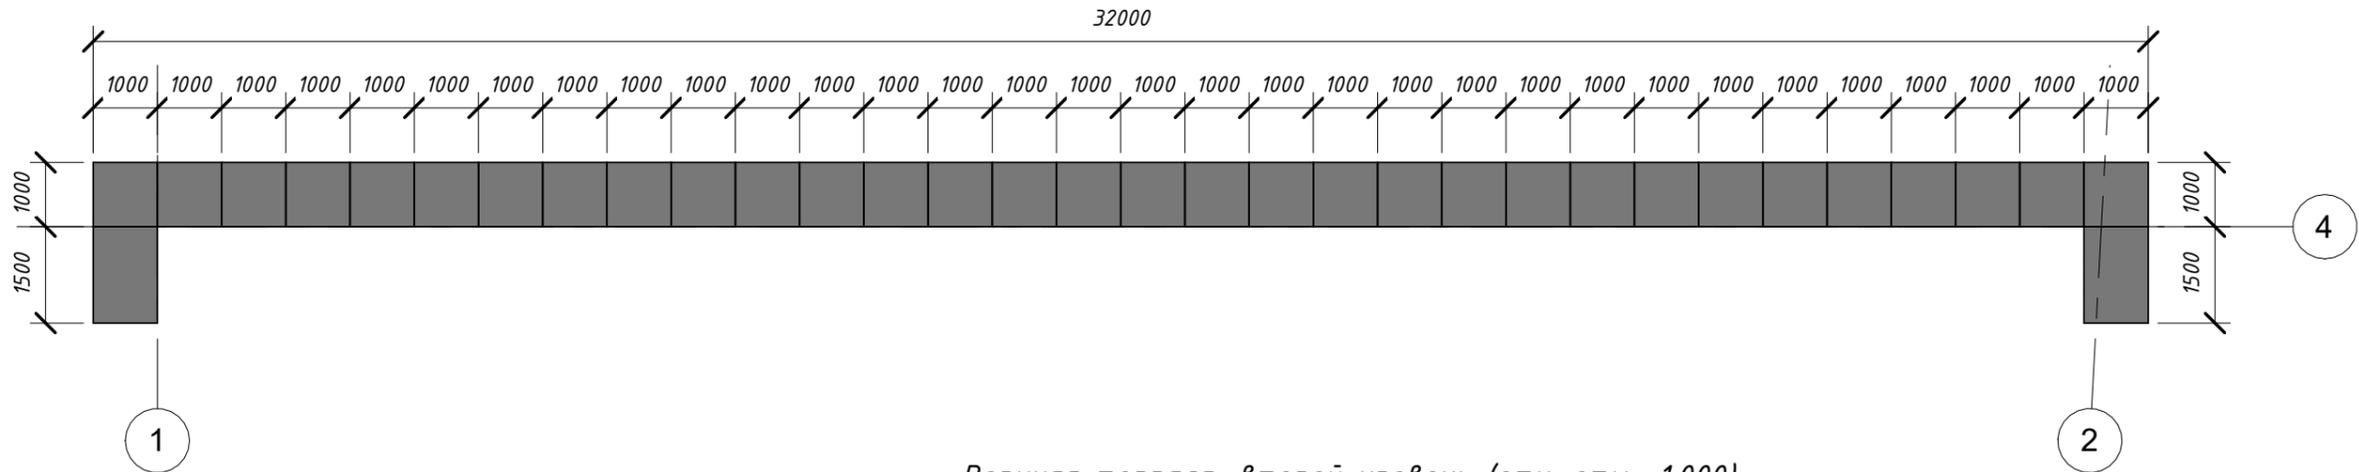

Верхняя терраса, второй уровень (отн. отн +1.000)

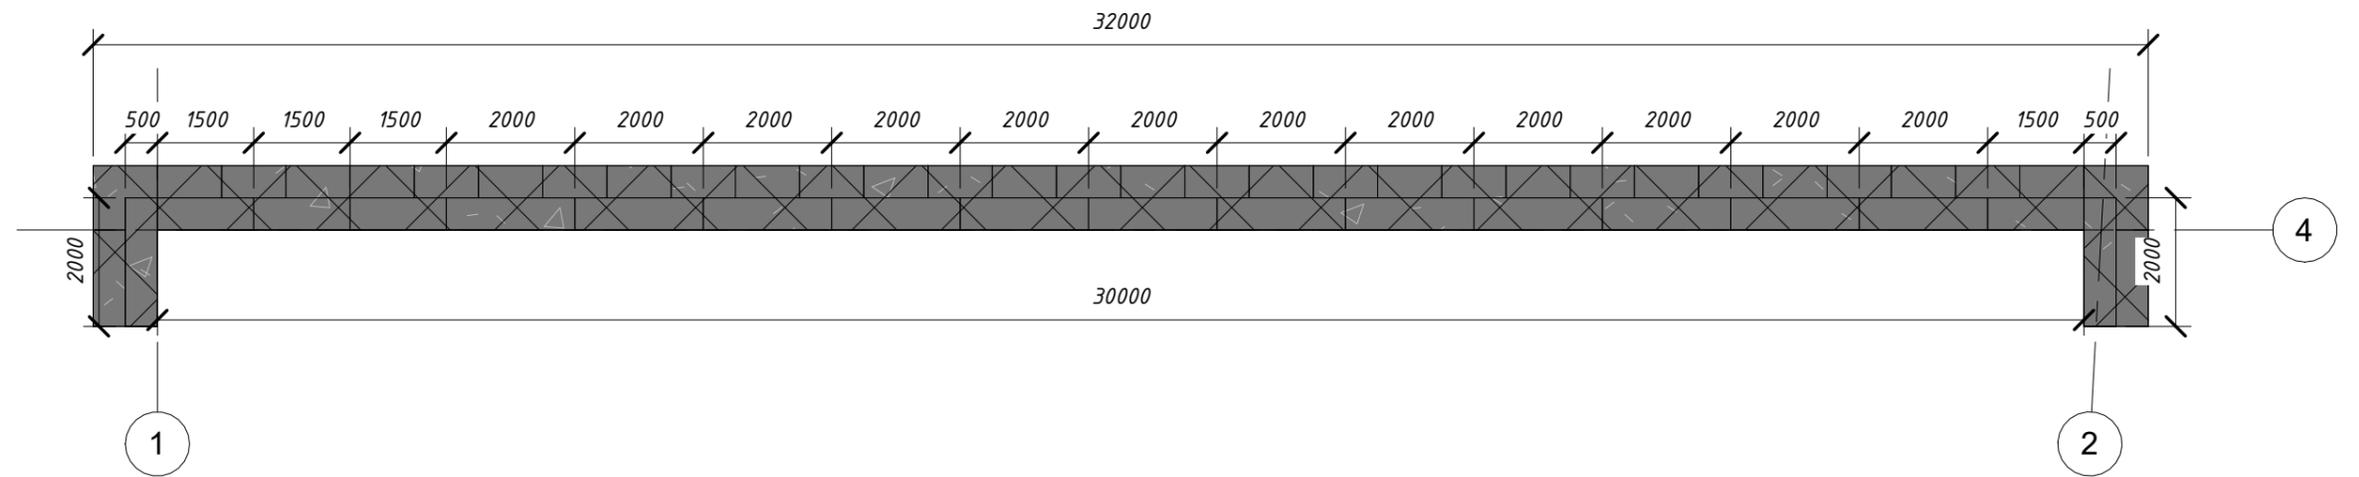

Согласовано	


Инд. № подл.	
Подп. и дата	
Взам. инв. №	

Изм.	Лист	№ док.	Подпись	Дата


ЗГК.02.002-2024

Лист
A004


Нижняя терраса, первый уровень (отн. отн -2.500)

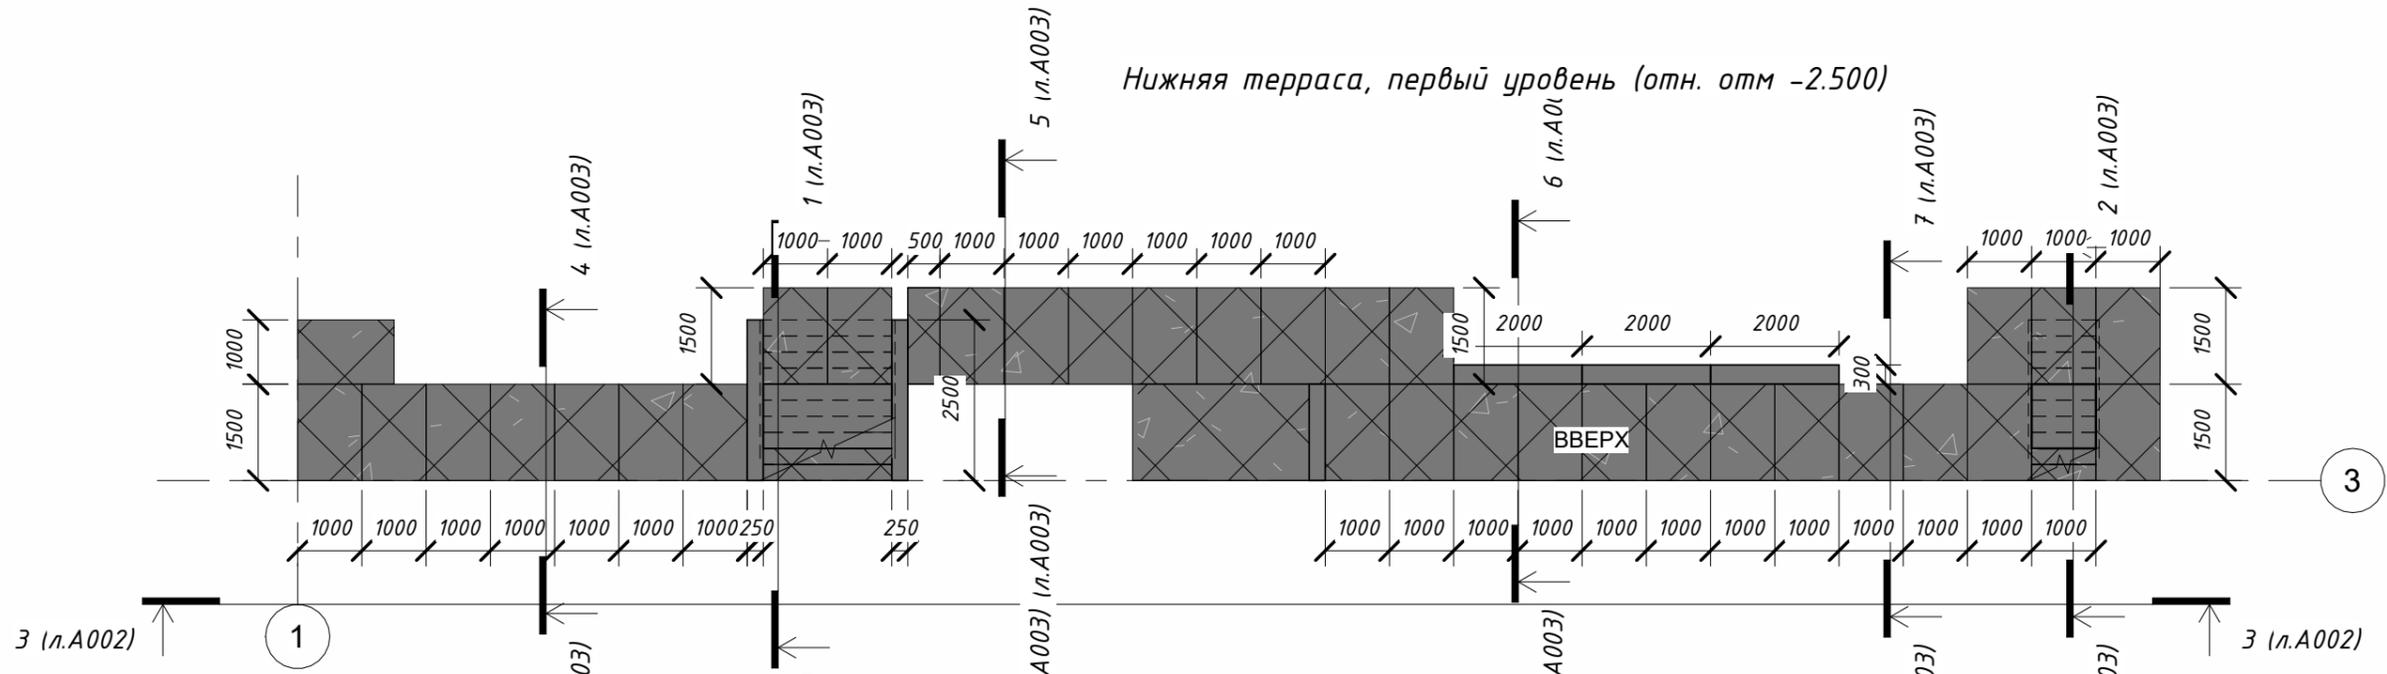

Нижняя терраса, второй уровень (отн. отн -1.500)

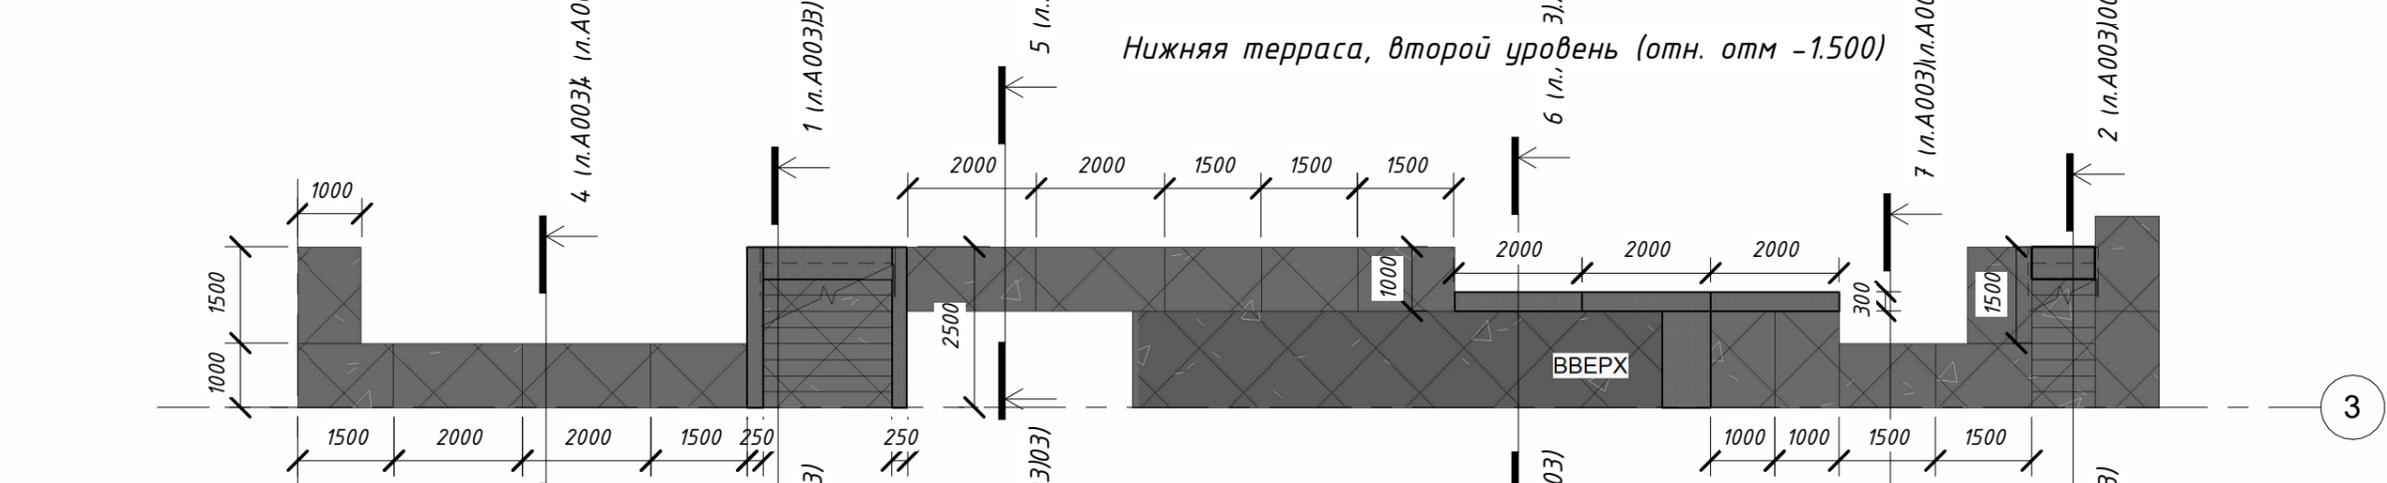

Нижняя терраса, второй уровень (отн. отн -0.500)

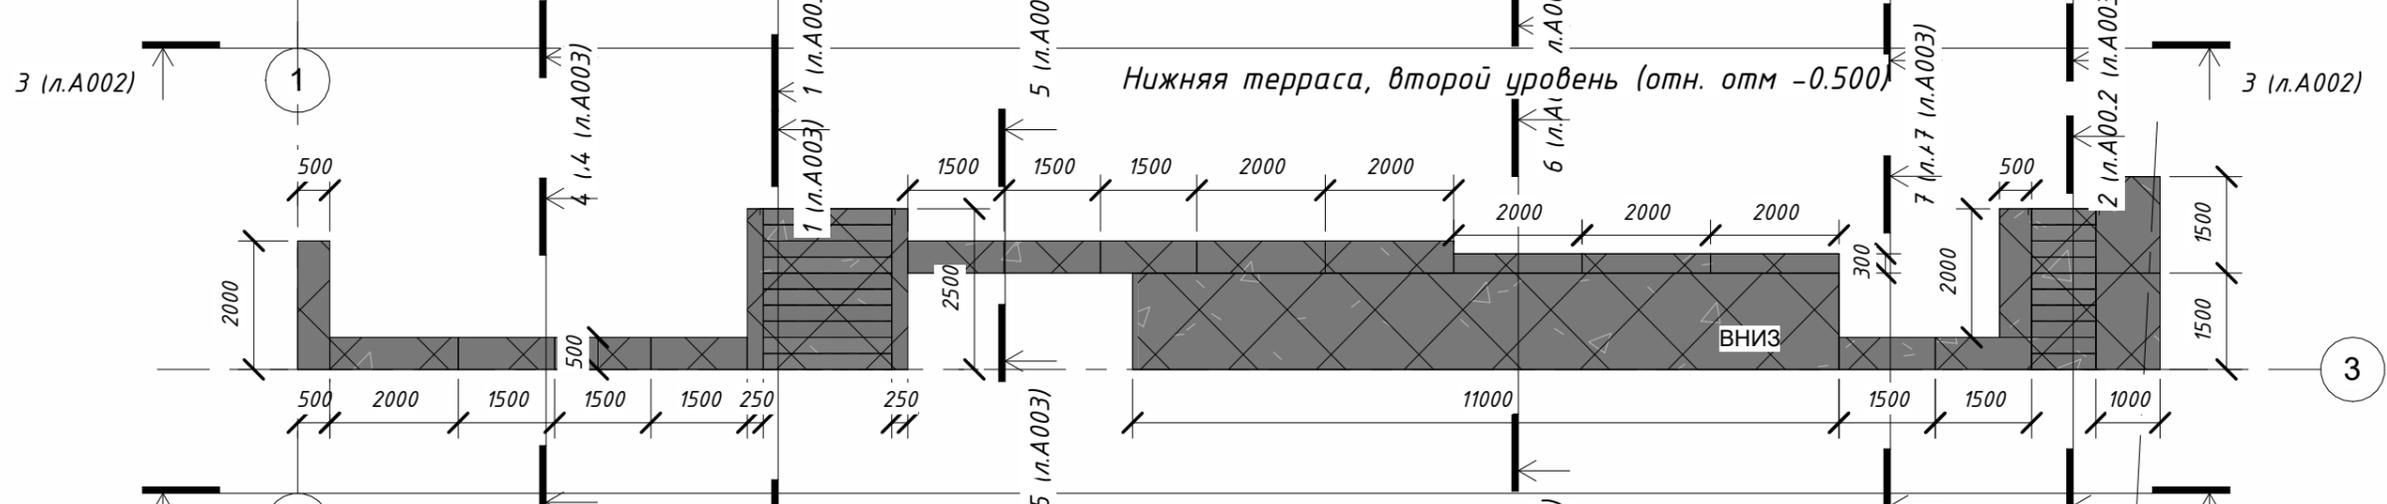

Согласовано	

Инд. № подл.	
Подп. и дата	
Взам. инв. №	

Изм.	Лист	№ док.	Подпись	Дата

ЗГК.02.002-2024

Лист
A005