

Ведомость объема геотекстиля	
Тип	Площадь, м2
Геотекстиль	170.623671
	170.623671

Спецификация габионов		
Тип	Объем	Число
ГИ-К-1.5x1x1	48.00 м <sup>3</sup>	32
ГИ-К-2x1x1	50.00 м <sup>3</sup>	25
ГИ-М-3x2x0.3	25.20 м <sup>3</sup>	14
Общий итог:	123.20 м <sup>3</sup>	71

Ведомость объема обратной засыпки	
Тип	Объем
Обратная засыпка	82.64 м <sup>3</sup>
	82.64 м <sup>3</sup>


Примечания:  
1. Плотность геотекстиля не менее 250 г/см<sup>2</sup>

						<b>ЗГК.02.001-2024 -</b>			
						Проект подпорной стены из габионов			
Изм.	Кол. уч.	Лист	№ док.	Подпись	Дата	Создание информационной модели подпорной стенки	Стадия	Лист	Листов
Разработал				Горшков Р.Я.			П	A001	
Проверил						Общий вид конструкции	Общество с ограниченной ответственностью "Завод габионных конструкций" 		

Согласовано

Взам. инв. №

Лист и дата

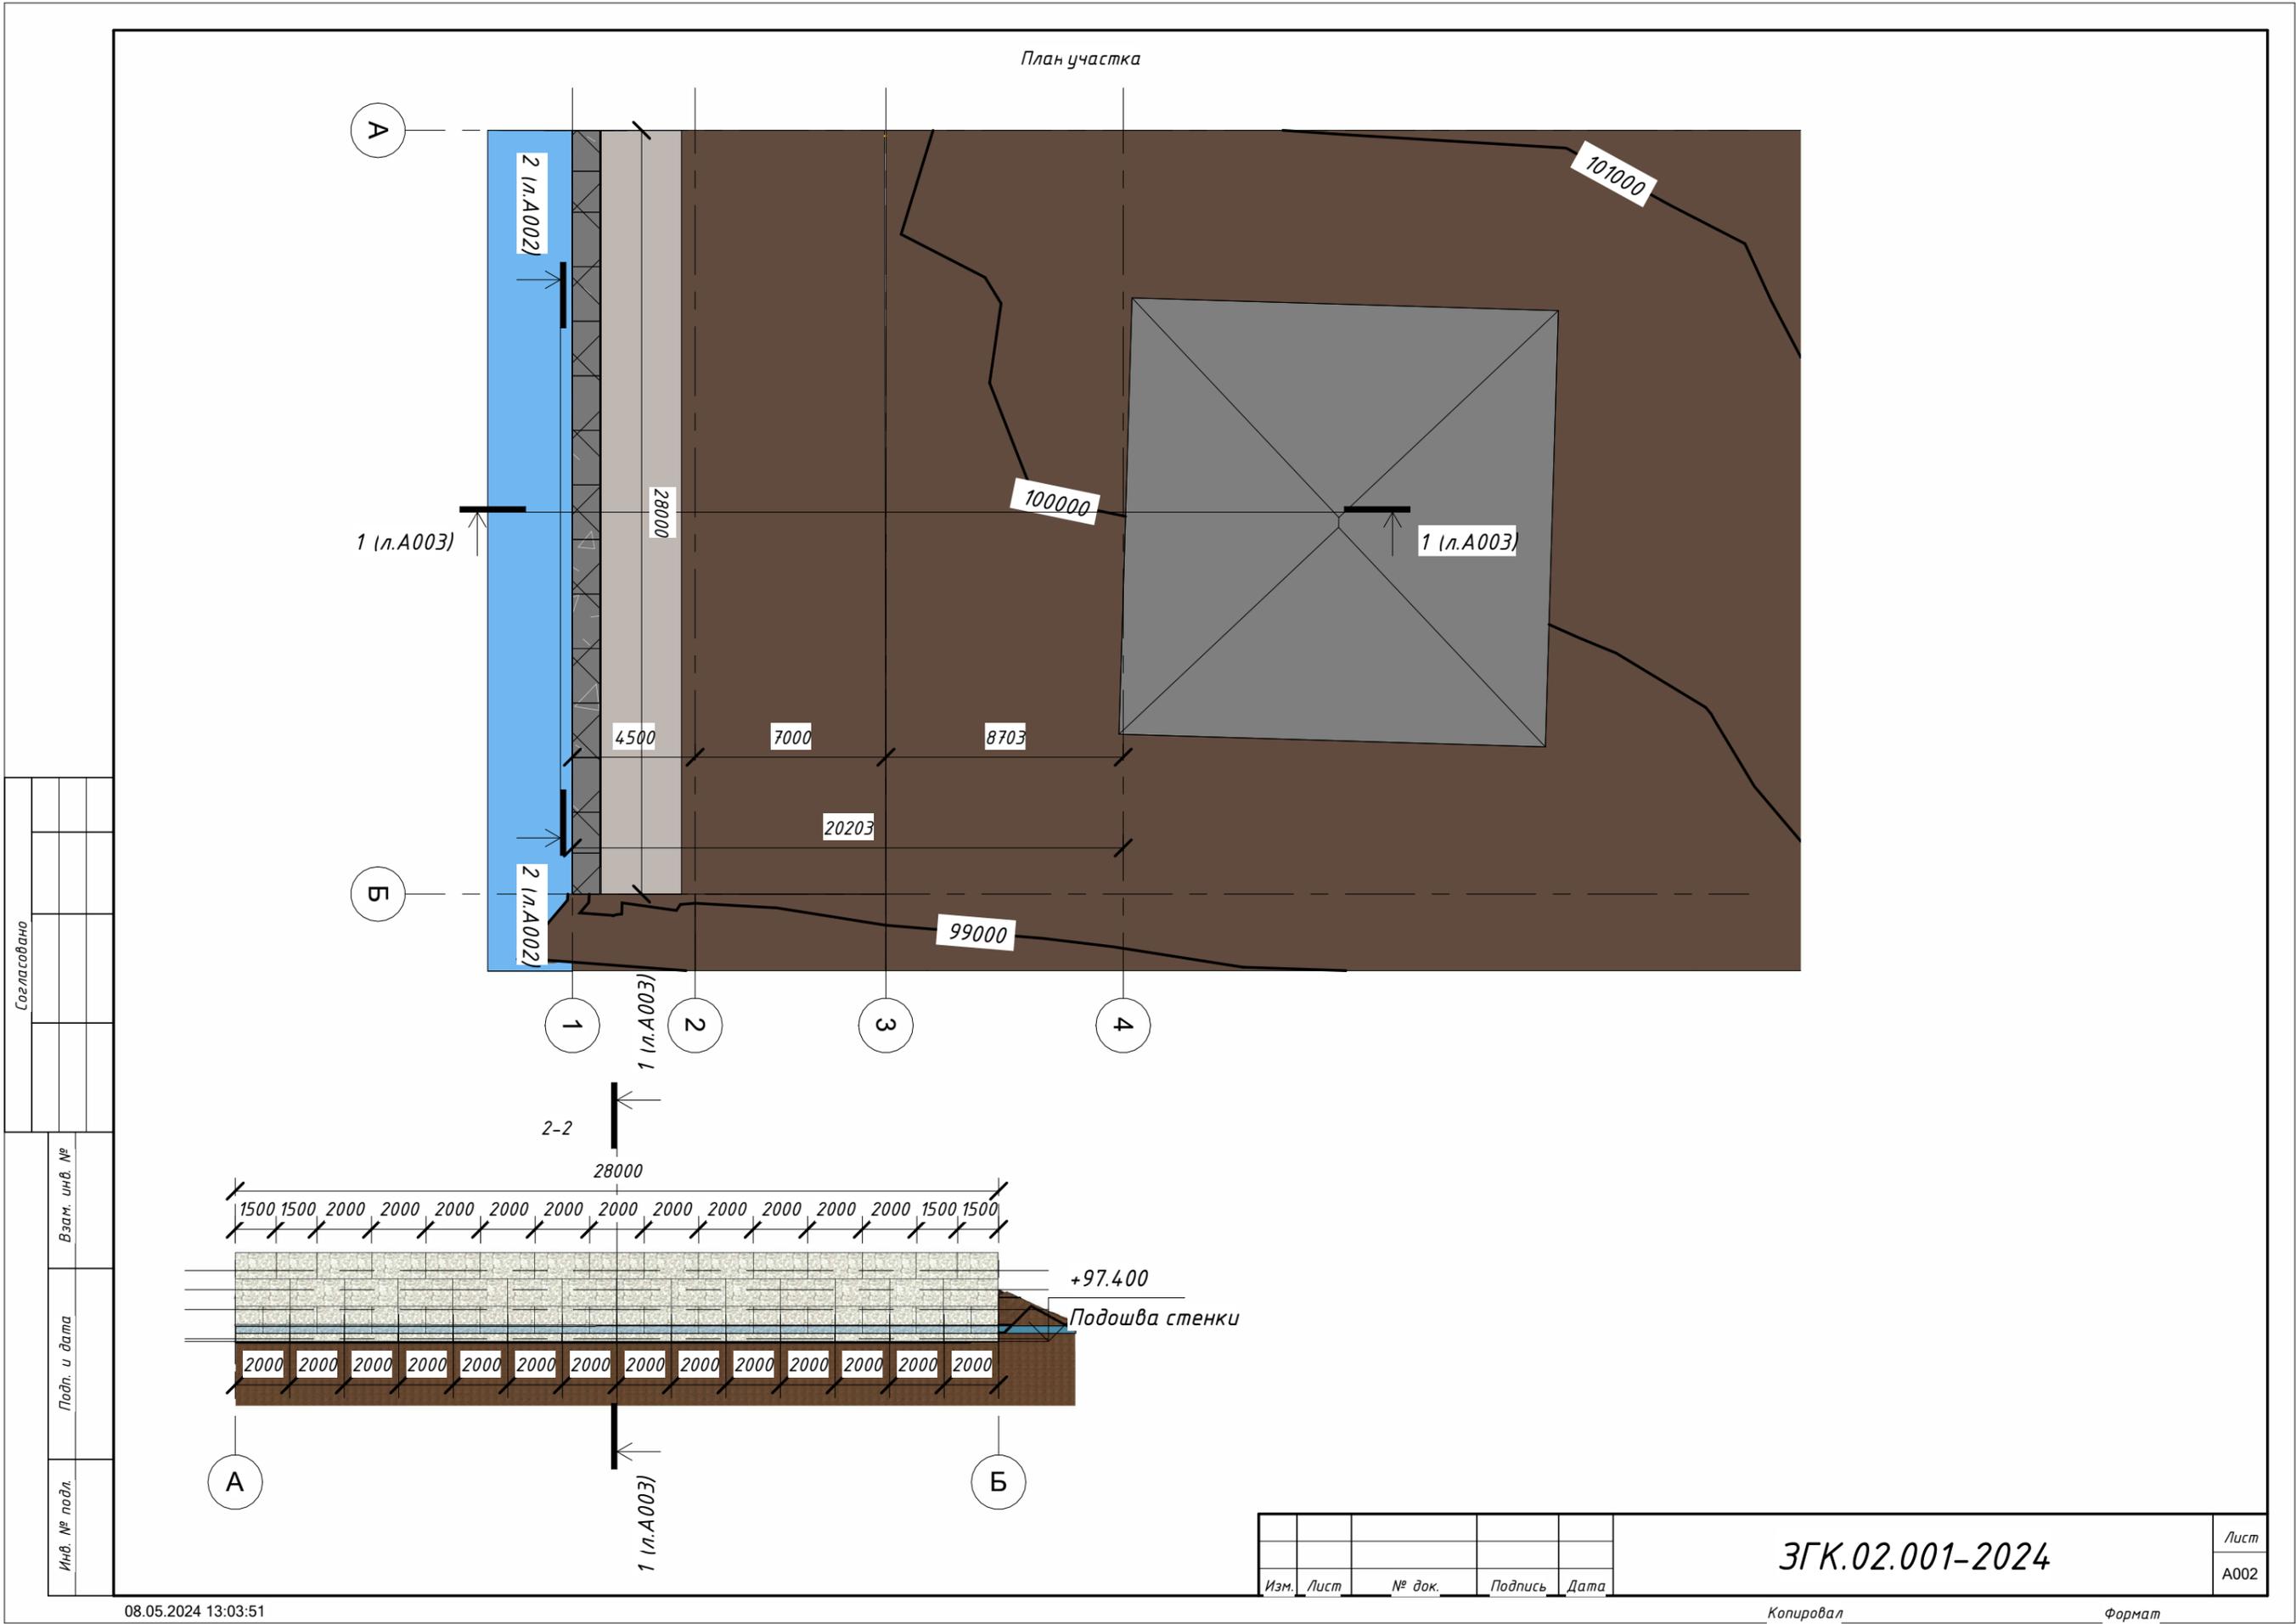


Согласовано	

Инд. № подл.	Подп. и дата	Взам. инв. №

Изм.	Лист	№ док.	Подпись	Дата	ЗГК.02.001-2024	Лист
						A002

1-1

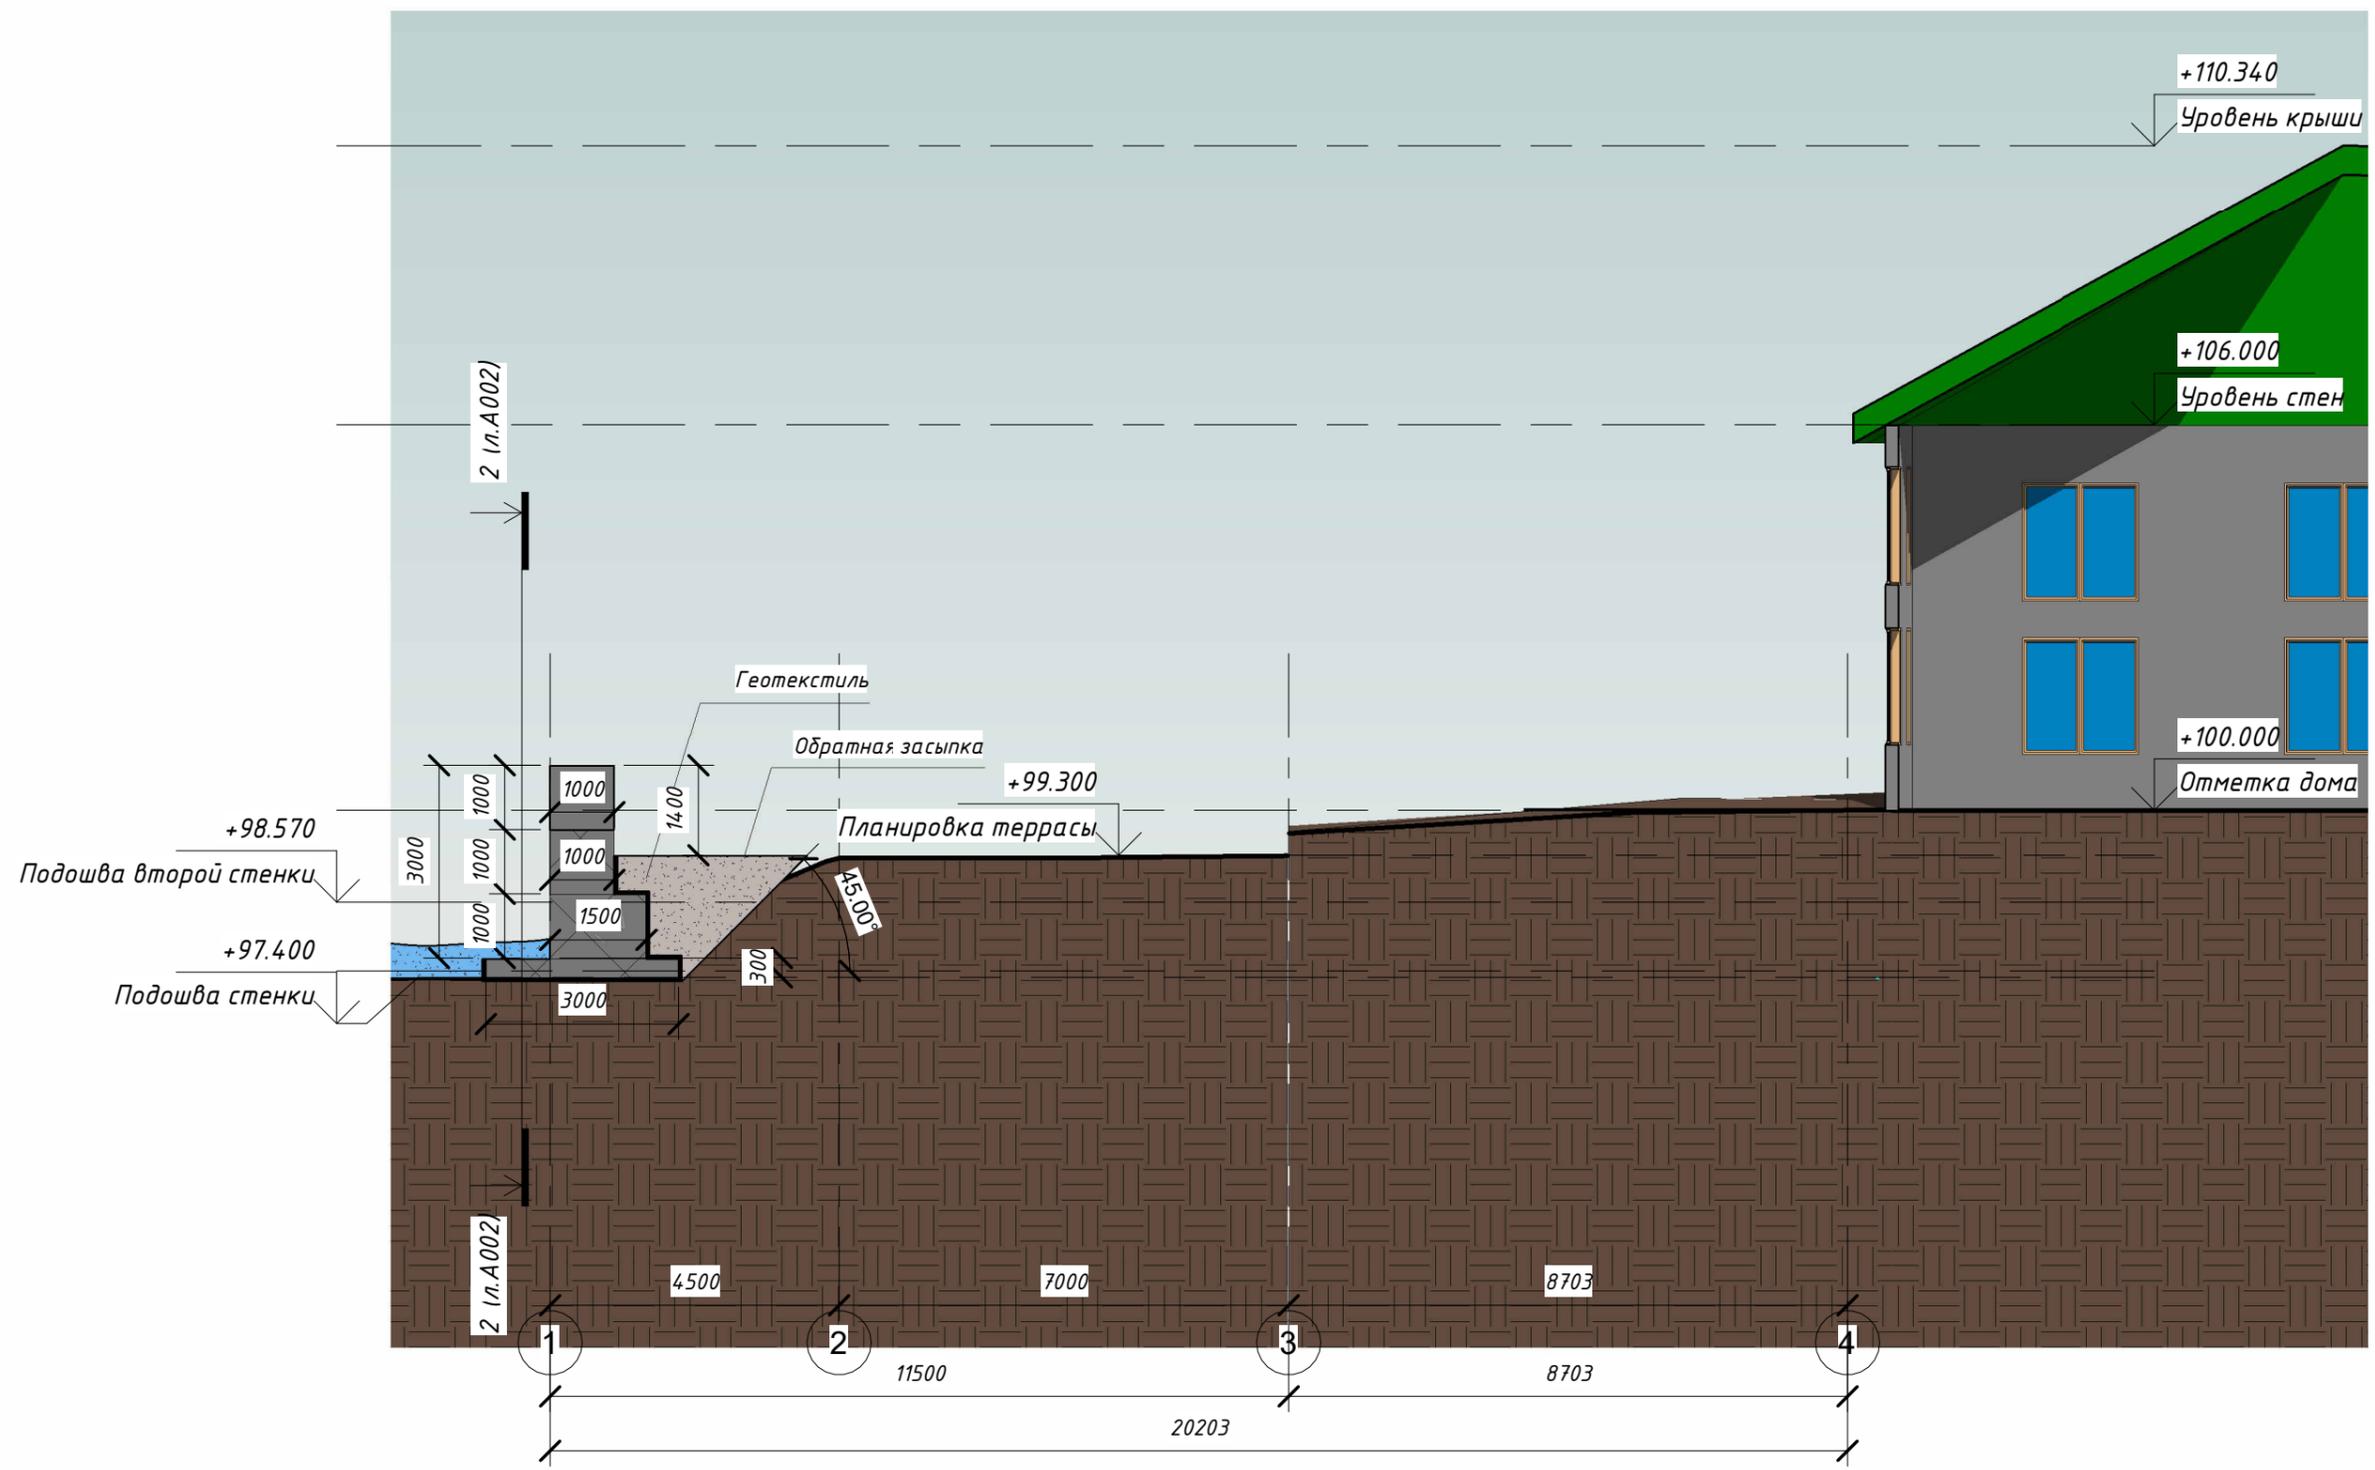

Согласовано	
Взам. инв. №	
Подп. и дата	
Инв. № подл.	

Изм.	Лист	№ док.	Подпись	Дата	ЗГК.02.001-2024	Лист
						A003